

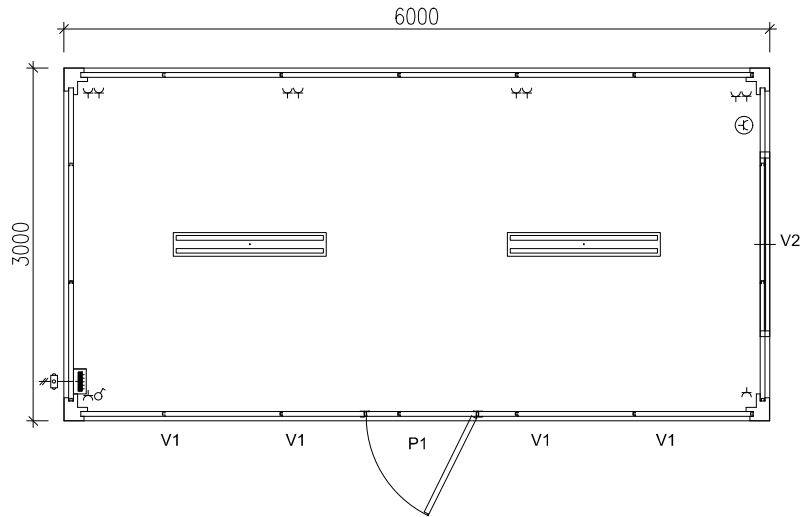
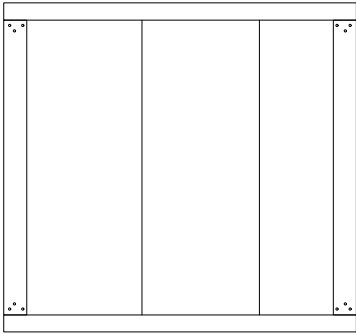
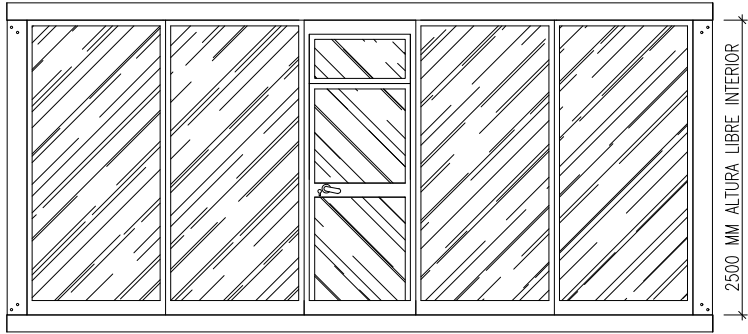


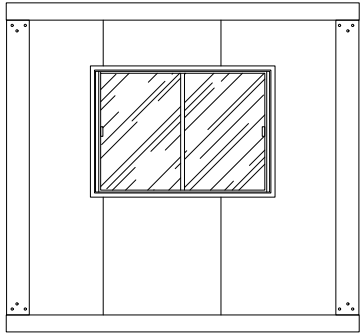


23061-1

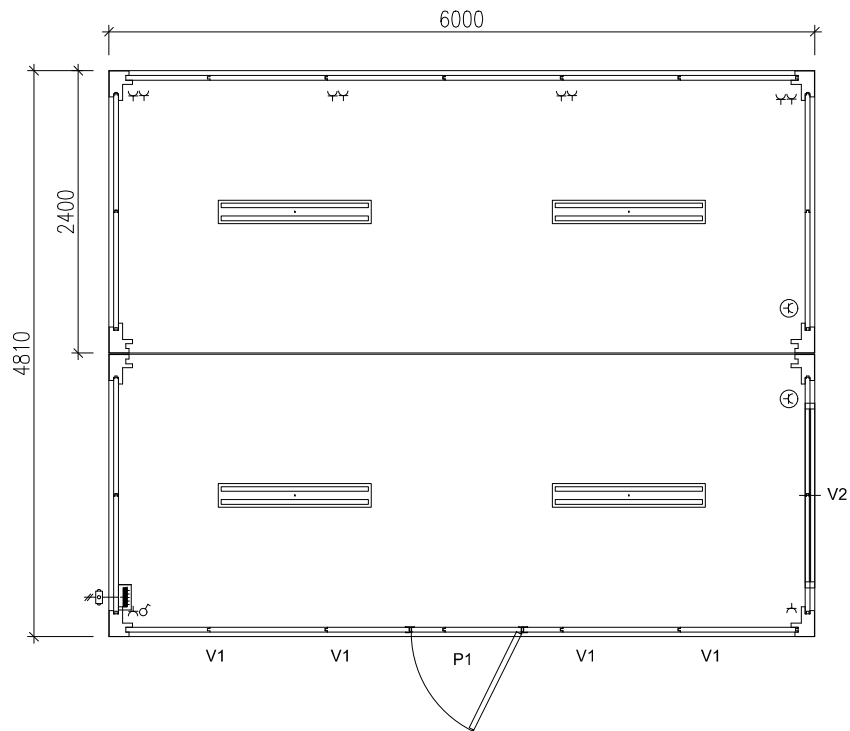


23061-2

PROYECTO: MÓDULOS PREFABRICADOS ADOSABLES Y APILABLES					
DESCRIPCION: MÓDULO AISLADO PLANTA GENERAL					
CLIENTE:					
NUMERO DE PLANO 23061	UBICACIÓN:	REVISION 0	REALIZADO	FECHA 21/10/2024	TECNICO E.R.F.
FICHERO: 23061 David Tobelem.dwg			ESCALA:	S/E	


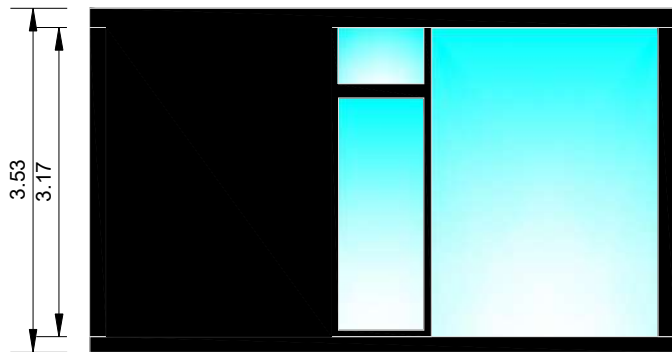


VISTA FRONTAL PRINCIPAL

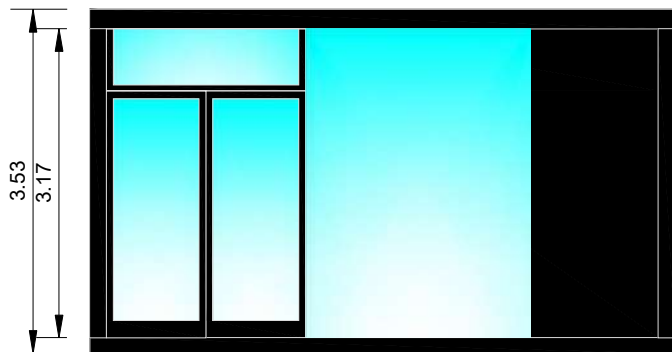

VISTA TRASERA

DISTRIBUCION PLANTA

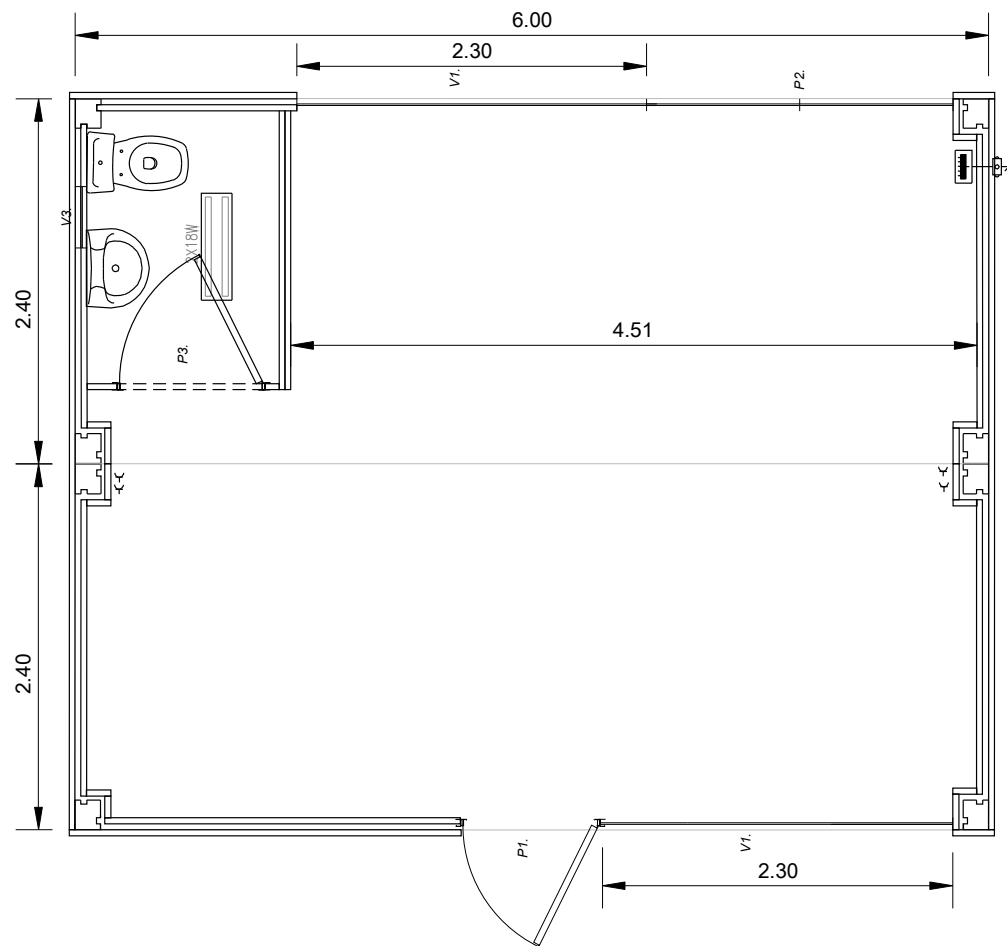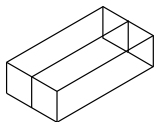

CARACTERISTICAS

ESTRUCTURA
PERFIL ACERO GALVANIZADO CONFORMADO EN FRIO e=3mm

BASE **REVESTIMIENTO SUELO**
FORMIGON

CERRAMIENTO
PANEL SANDWICH EN CHAPA COPIRADO CON AISLAMIENTO PURI M2 e=45mm

ALTURA INTERIOR LIBRE **ALTURA EXTERIOR TOTAL**
3160mm 3530mm





V2.
V4.
V5.
V6.
V7.

P1. P. EXT. ACRISTALADA 850X2500. CERRADURA
P2. P. EXT. CORREDERA ACRIST. 2500x2000mm
P3. P. INT. 910X2080 MANILLA
P4.
P5.
P6.
P7.



Inodoro tanque bajo salida horizontal
lavabo con pedestal y grifo

SANEAMIENTO POR PANEL


CONJUNTO 2 MODULOS 6MTS. ACRISTALADO FRONTAL		Sellada y firmada cliente		 Camino Viejo de Coín km 2.0 (Camino Hera) 29651 Mijas Costa david@dtobelem.net
Cliente:	INMOB. MAS POR MENOS	06		
Presupuesto:				
		Realizado:	12/09/17 A.M.G.R.	
		Escala:		

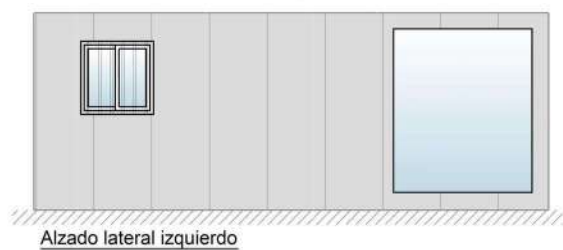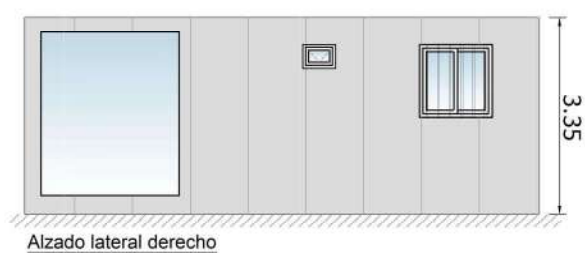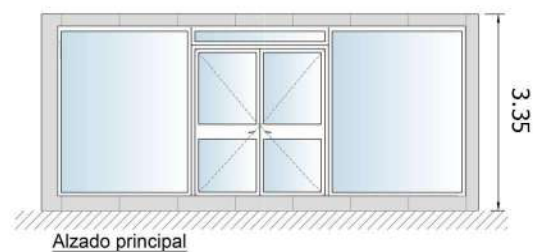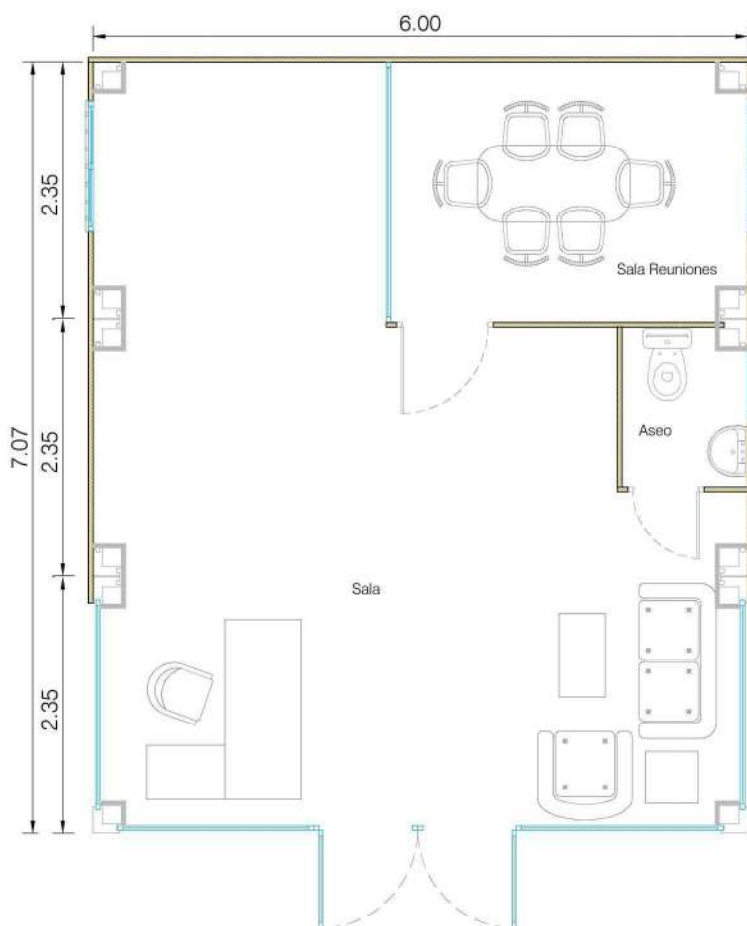


Descripción:	distribucion y alzado	Fecha de Firma:	Técnico	Fecha	ESCALA: N/E	
			A.M.G.R.	18/09/2017		
Cliente:	KRONOS	Ubicación:	ID OFERTA:			

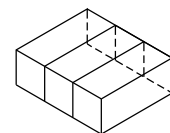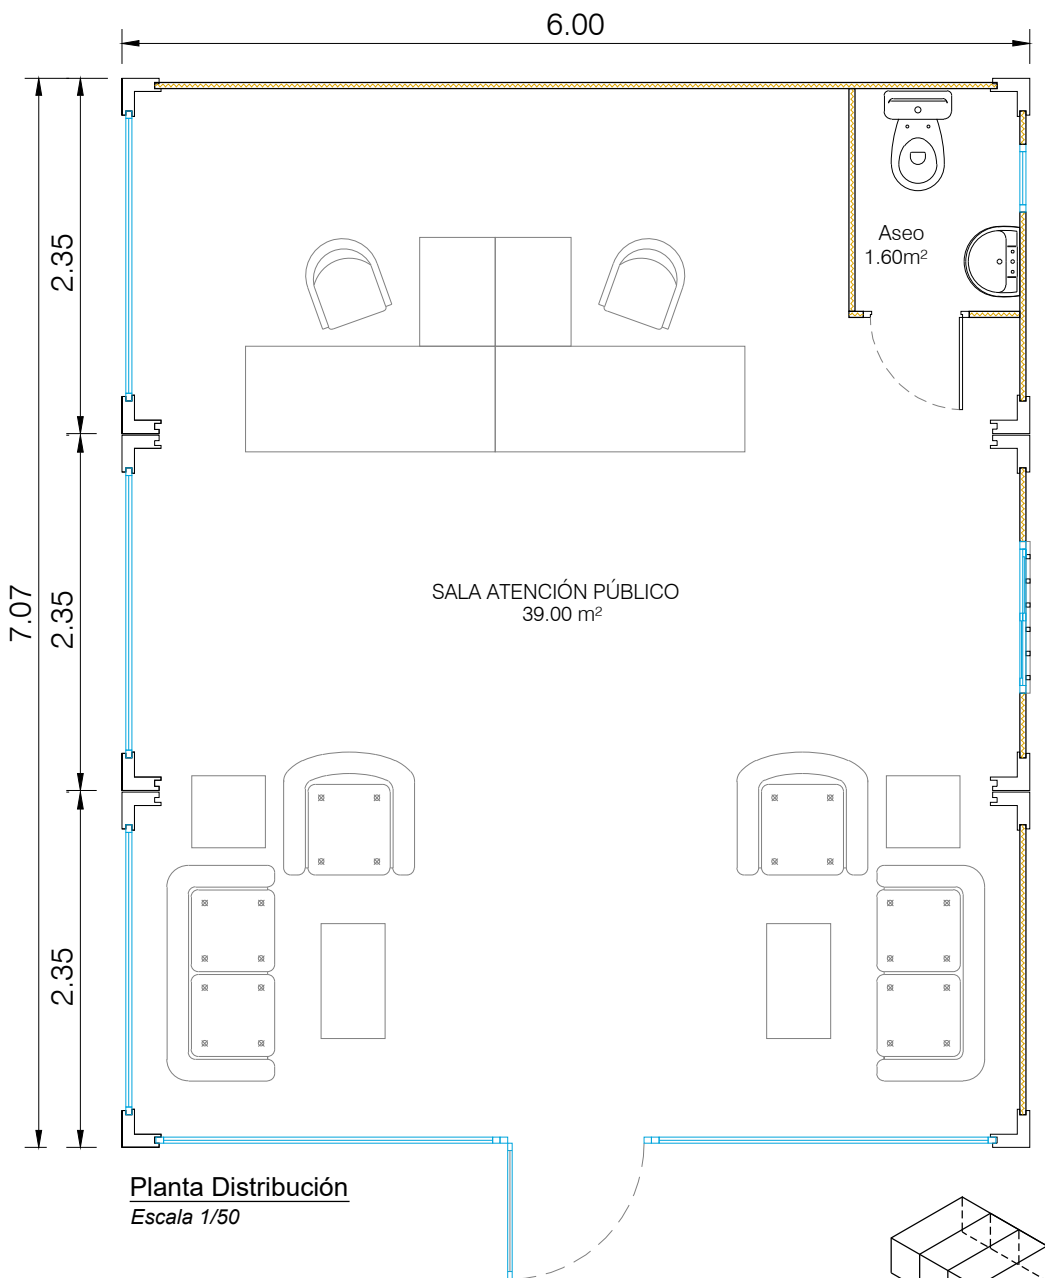


Diposición módulos

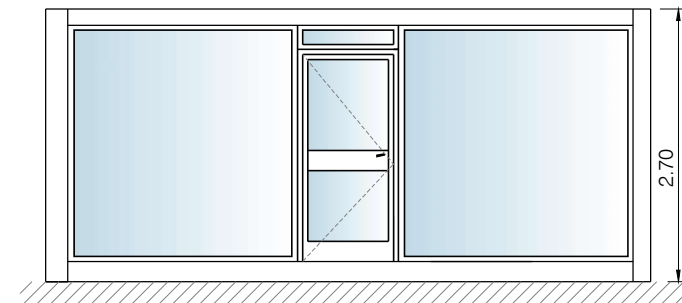

Alzado principal
Escala 1/75

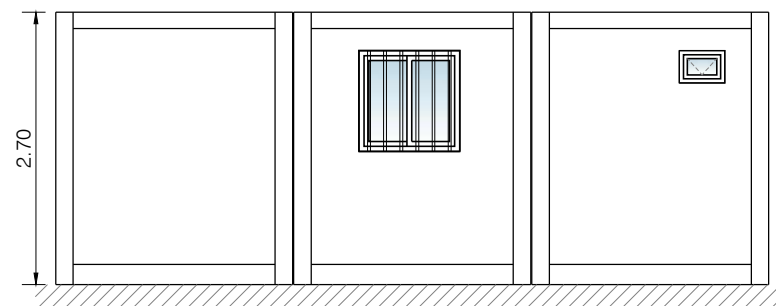


Alzado lateral derecho
Escala 1/75

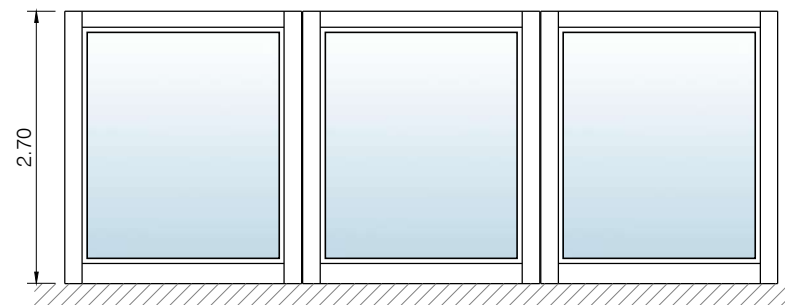


Alzado lateral izquierdo
Escala 1/75

Conforme con características reflejadas en este croquis. Así como sentido de apertura de puertas, dimensiones, etc. reflejadas. Toda modificación una vez aceptada la oferta será con cargo al cliente.			
Plano:		Sellada y firmada cliente	
DISTRIBUCION Y ALZADOS	Cliente:	PRIME INVEST	Revisión:
Ubicación:	Presupuesto:	MC-00-C-00000	00
El mobiliario y disposición del mismo es simbólico y no contractual		Realizado:	Fecha:
Queda prohibida toda reproducción total o parcial del presente documento sin la autorización de Tobelem Export S.L.		Escala:	1/50 y 1/15



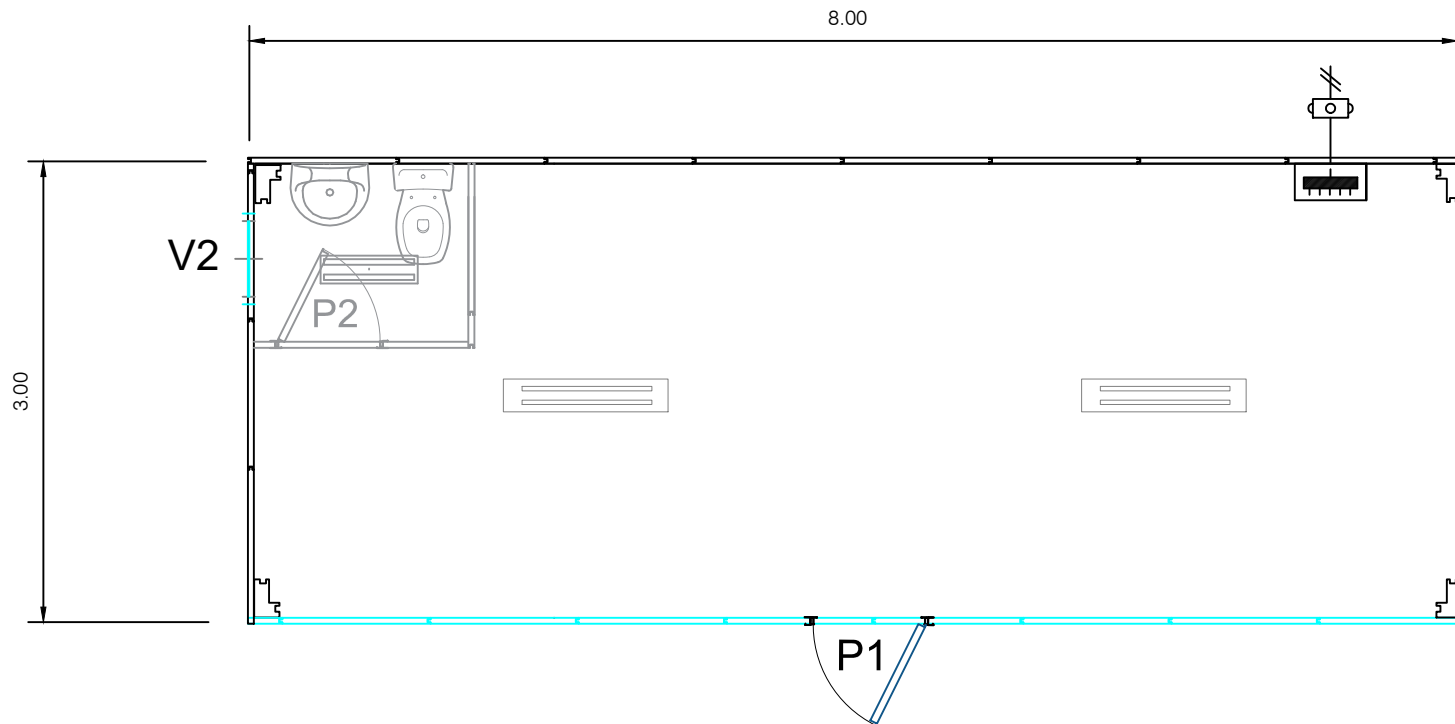

DISTRIBUCION PLANTA

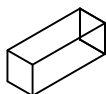

CARACTERISTICAS

ESTRUCTURA
PERFIL ACERO GALVANIZADO CONFORMADO EN FRIO $\phi=3mm$

BASE **REVESTIMIENTO SUELO**
Suelo de tablero fidebio Tarima Roble AC4

CERRAMIENTO
PAÑEL SANDWICH CHAPA $\phi=40mm$

ALTURA INTERIOR LIBRE **ALTURA EXTERIOR TOTAL**
2700mm 3000mm

CARPINTERÍA

V1. Frontal acristalado
V2. Ventana basculante 500x500mm
V3.
V4.
V5.
V6.
V7.

P1. Puerta acristalada 1000X2000mm CERRADURA
P2.
P3.
P4.
P5.
P6.
P7.

FONTANERÍA Y SANEAMIENTO

Conforme con características reflejadas en este croquis. Así como sentido de apertura de puertas, dimensiones, etc.reflejadas. Toda modificación una vez aceptada la oferta será con cargo al cliente:

Sellada y firmada cliente






Descripción: CONJUNTO 1 MODULO 8000x3000					
Cliente: -		Ubicación: -		Revisión: 00	
Presupuesto:					
El mobiliario y electrodomésticos y su disposición es simbólico y no contractual					
Queda prohibida toda reproducción total o parcial del presente documento sin la autorización de D. TOBELEM, S.L.					



Camino Viejo de Colón km 2.0(Camino Hera)
29651 Mijas Costa
david@tobelem.net

Fecha: Técnico:
Realizado: 18/10/2018 DTC

Escala:

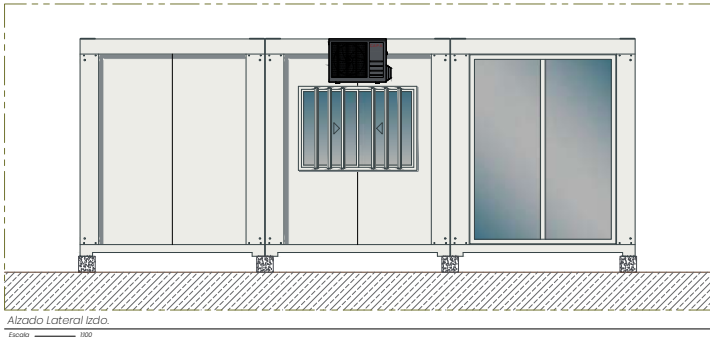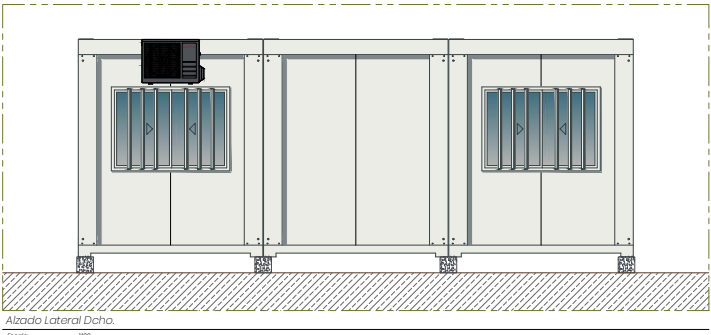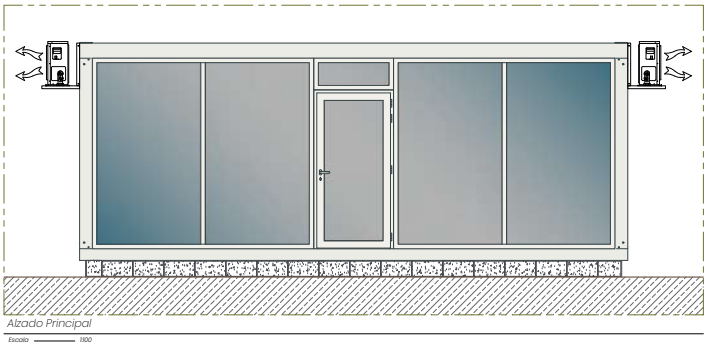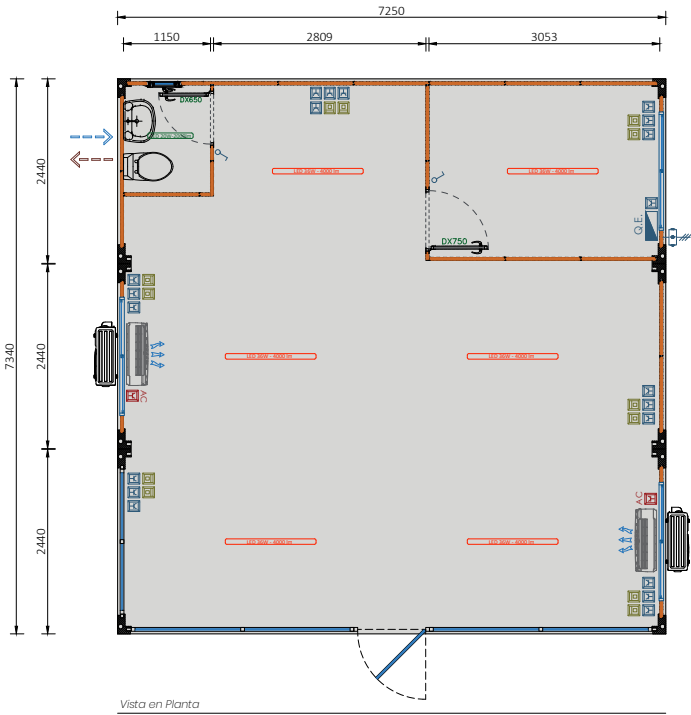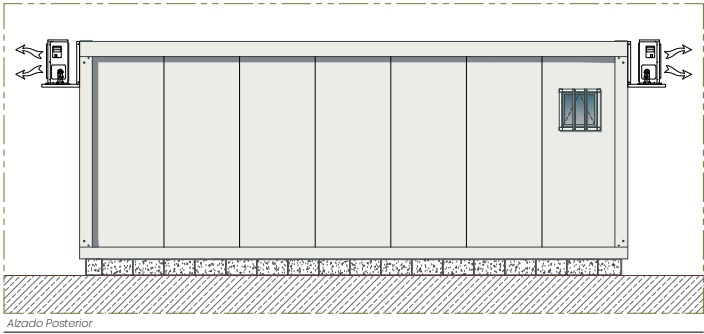

LEGENDA :

Quadro eléctrico


Interruptor unipolar

REDE ELÉCTRICA


PROYECTO:	AUTOS SERRANO (MANILVA)	ALTURA INT:	2,50m	V:	1.0
SOLICITANTE.:	HERMANOS SERRANO GRANADO S.L.				
DESCRIPCIÓN:	3TOB7 ACRISTALADO				
RESP.:	DAVID TOBELEM	DISEÑO.:	Nelson Valério	Nº Desenho	C21995
FECHA:	19.05.2023	ESCALA:	1/100	LÁMINA:	A4
				DISEÑO ARQUITECTÓNICO	1






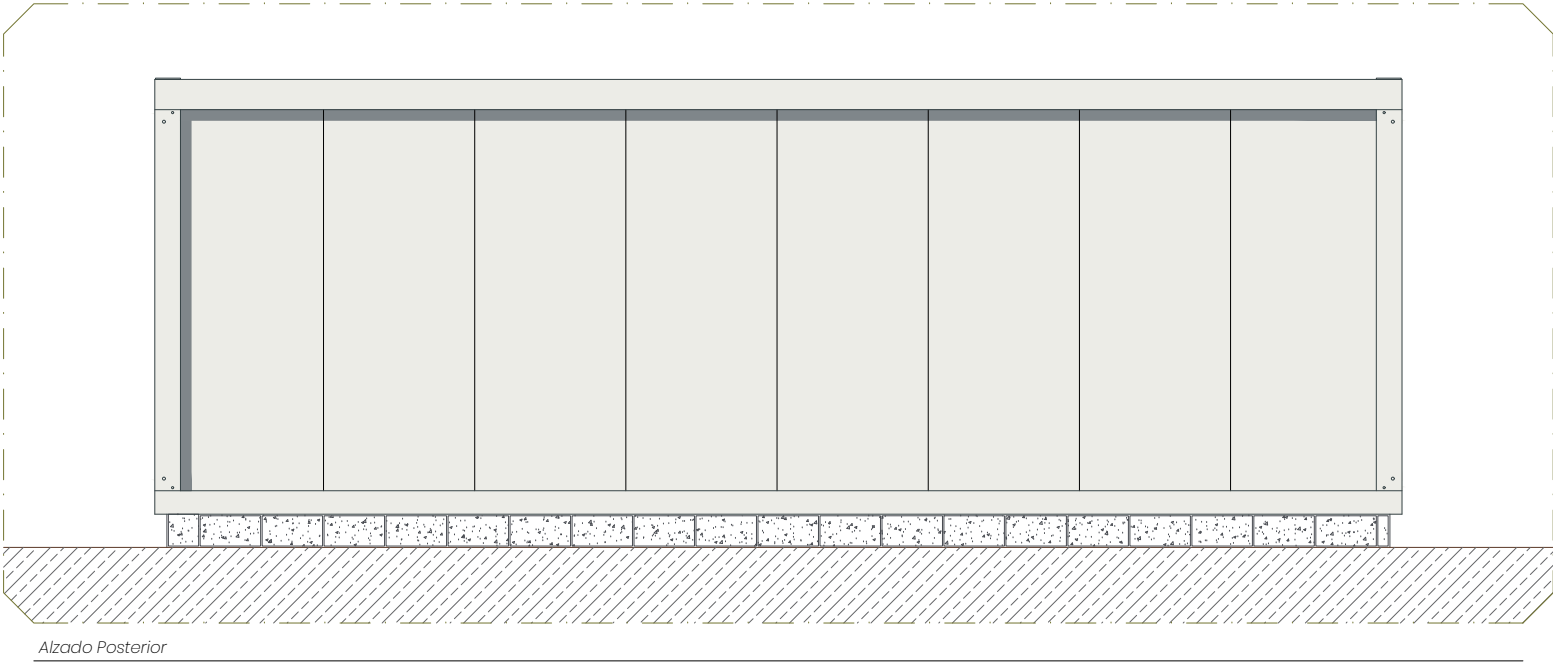

Alzado Posterior
Escala 1:100

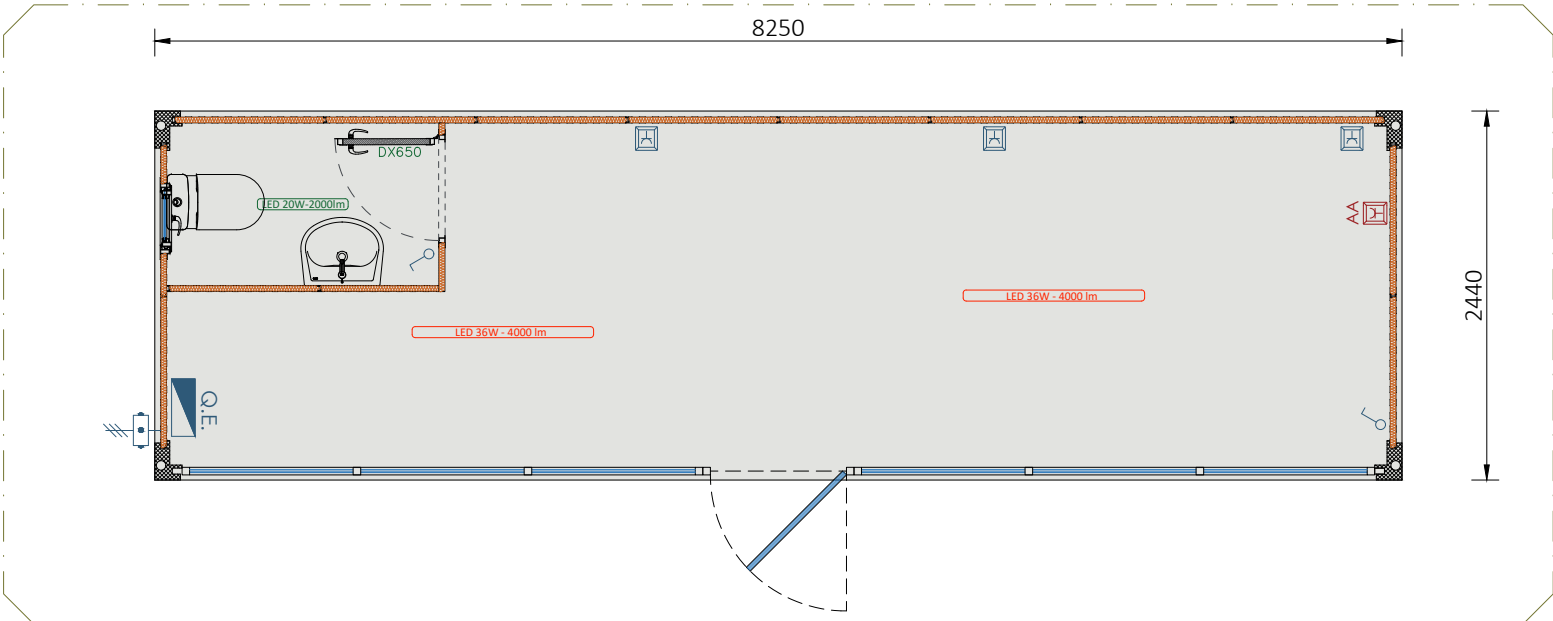


Vista en Planta
Escala 1:50

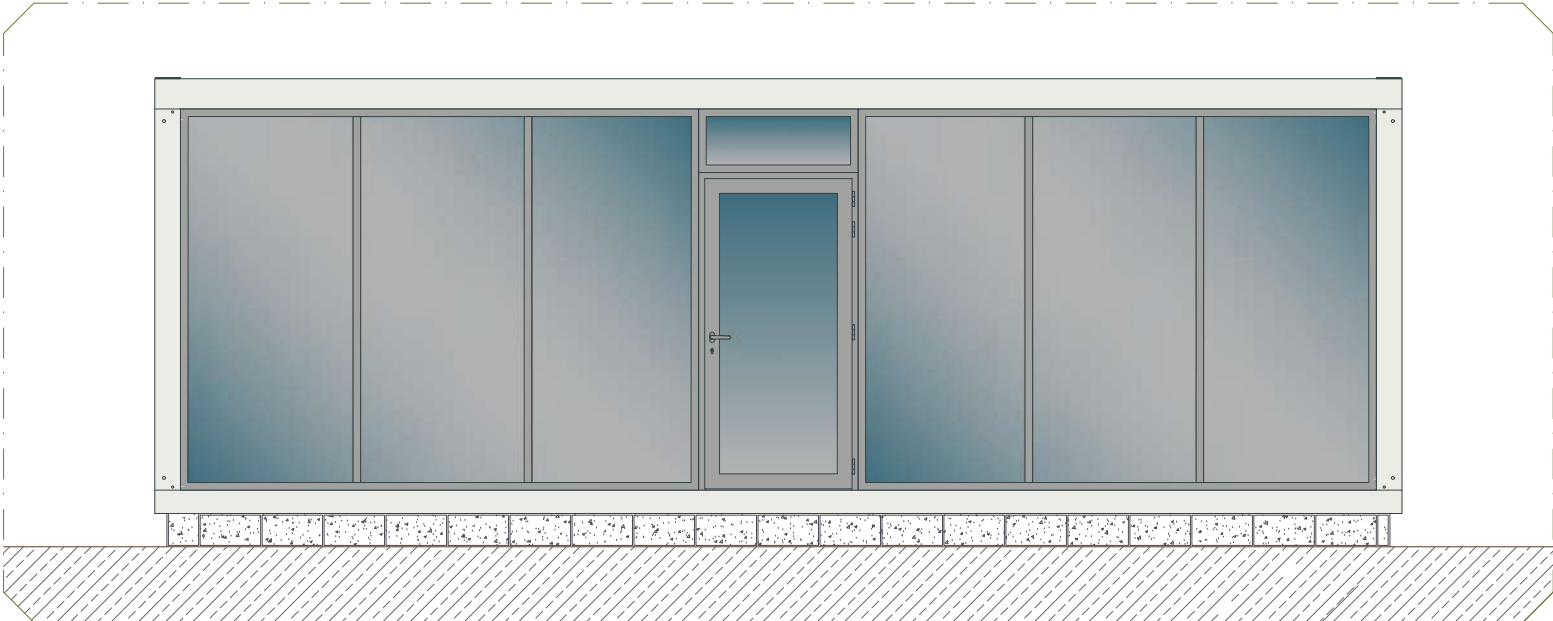

Alzado Principal
Escala 1:50



Alzado Lateral Izdo.
Escala 1:100

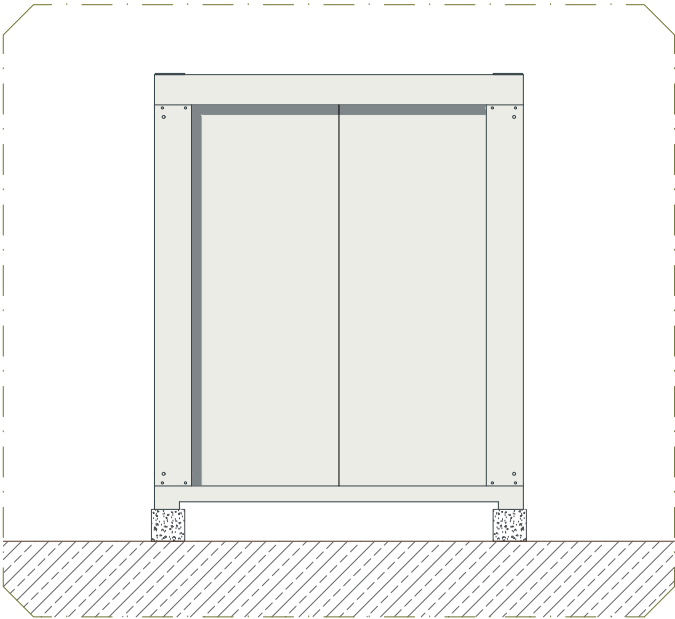

Alzado Lateral Dcho.
Escala 1:100





LEGENDA :

- Q.E. Quadro eléctrico
- Interruptor unipolar
- Tomada Simples 2P+T tipo Schucko
- Iluminação Led 20W - 2000 lm
- Iluminação Led 36W - 4000 lm
- Tomadas FVV 3x2,5
- Iluminação FVV 3x1,5


REDE ELÉCTRICA

PROYECTO:		HUELVA		ALTURA INT: 2,50m		V: 1.0	
SOLICITANTE: JUAN ANTONIO MORA, S.A.							
DESCRIPCIÓN: CASETA ACRISTALADA							
				Nº Desenho		C22122	
REDATADO: DAVID TOBELEM		DISEÑO: Nelson Valério		LÁMINA: A3			
FECHA: 01.08.2023		ESCALA: 1/50		DISEÑO ARQUITECTÓNICO			




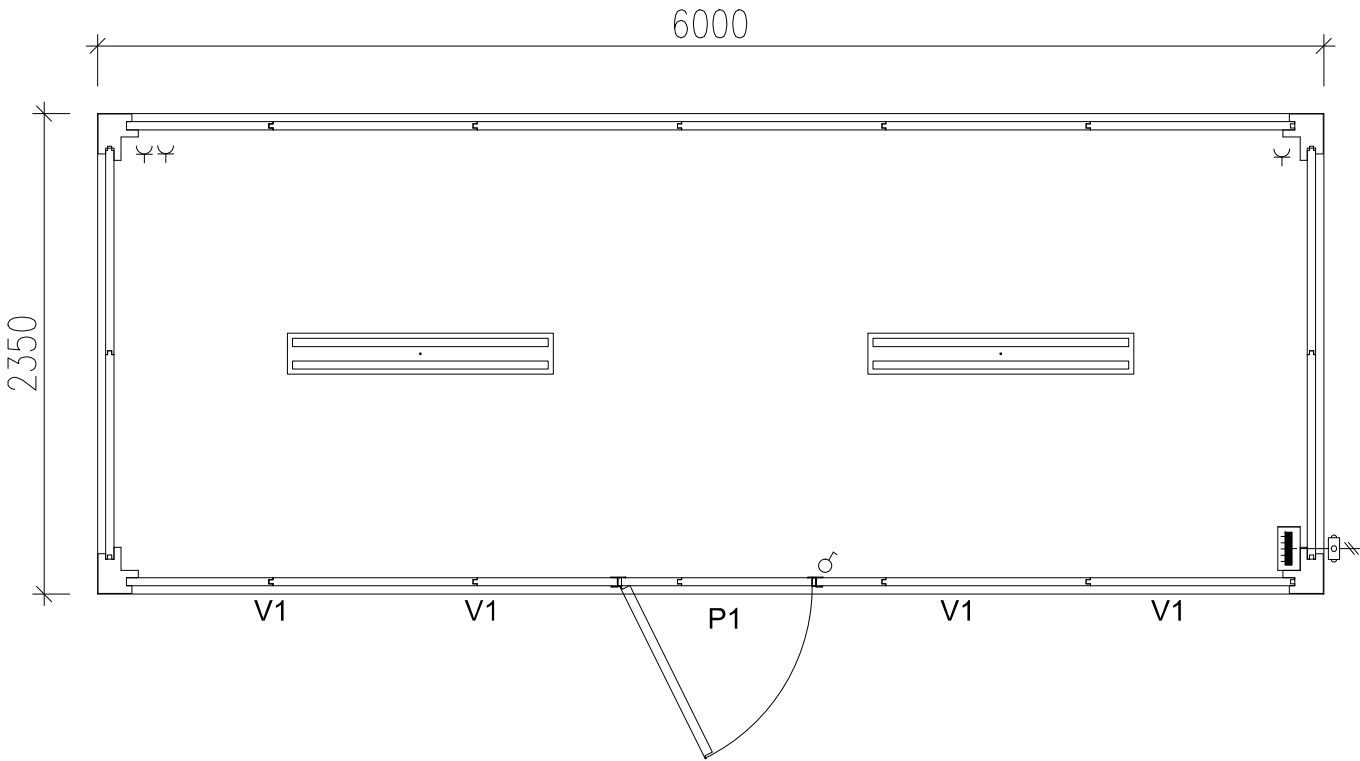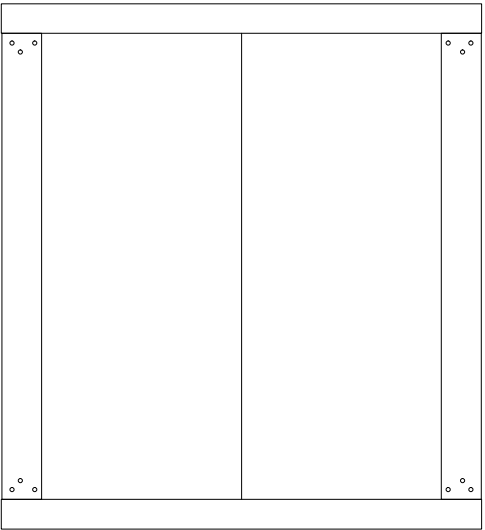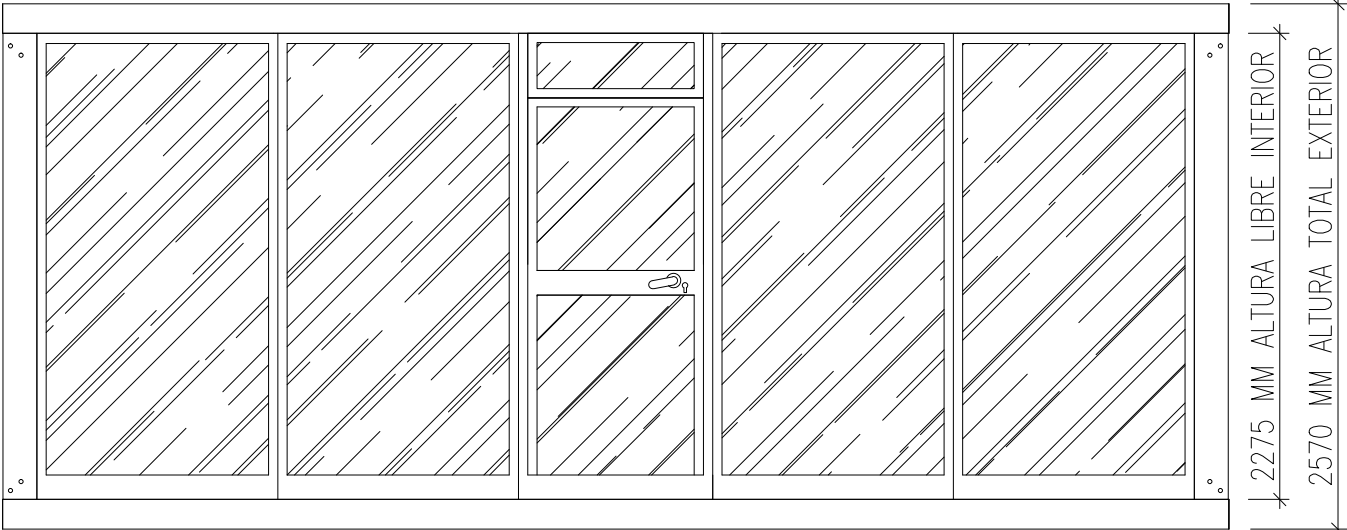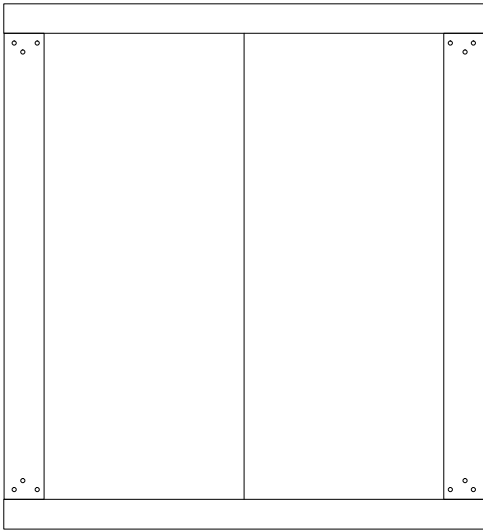


PROYECTO: MÓDULOS PREFABRICADOS ADOSABLES Y APILABLES		 Camino Viejo de Coin km 2.0(Camino Hera) 29651 Mijas Costa david@tobelem.net			
DESCRIPCION: MÓDULO AISLADO ACRISTALADO PLANTA GENERAL					
CLIENTE:					
NUMERO DE PLANO 21314	UBICACIÓN:	REVISION 0	REALIZADO 26/02/2024	FECHA 26/02/2024	TECNICO G.R.O
FICHERO: 2131□David tobelem.d□g			ESCALA: S/E		

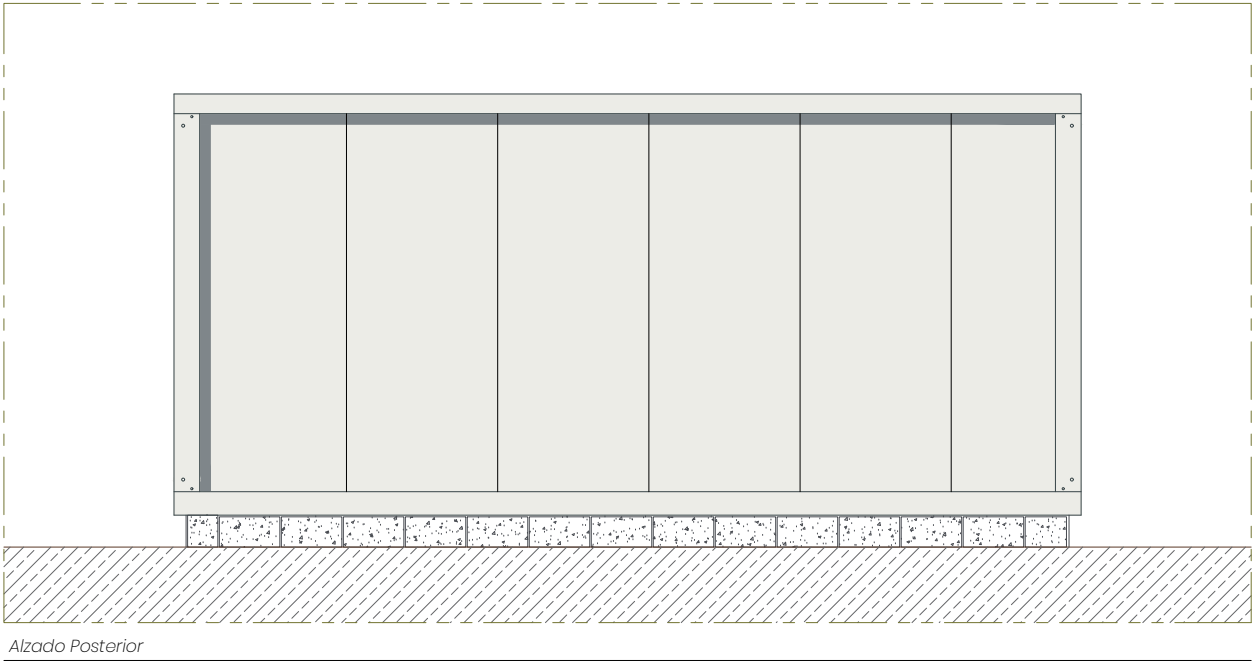


Alzado Posterior
Escala 1:50

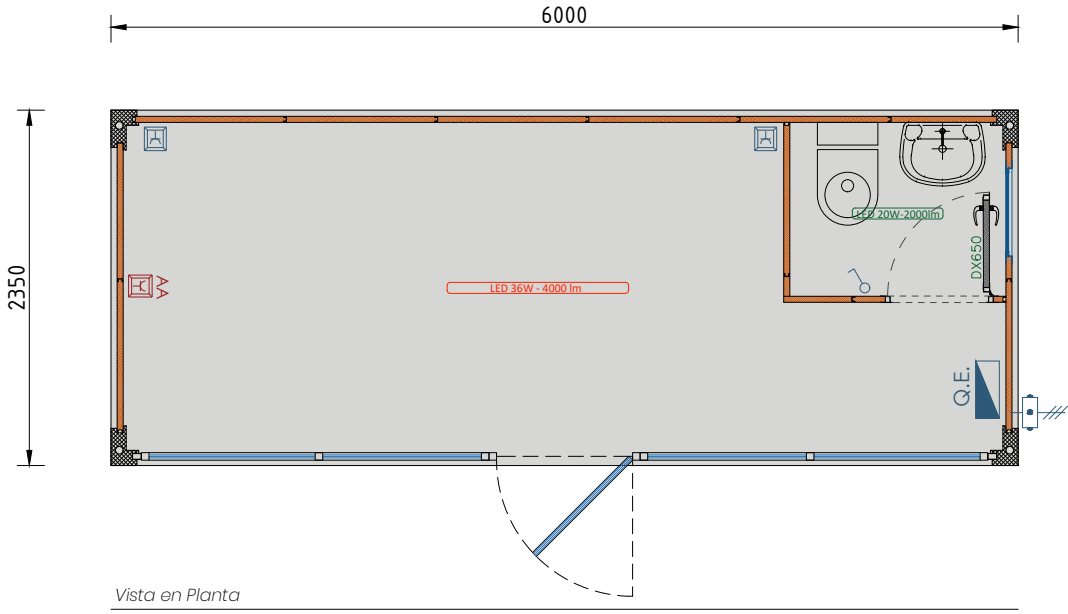


Vista en Planta
Escala 1:50

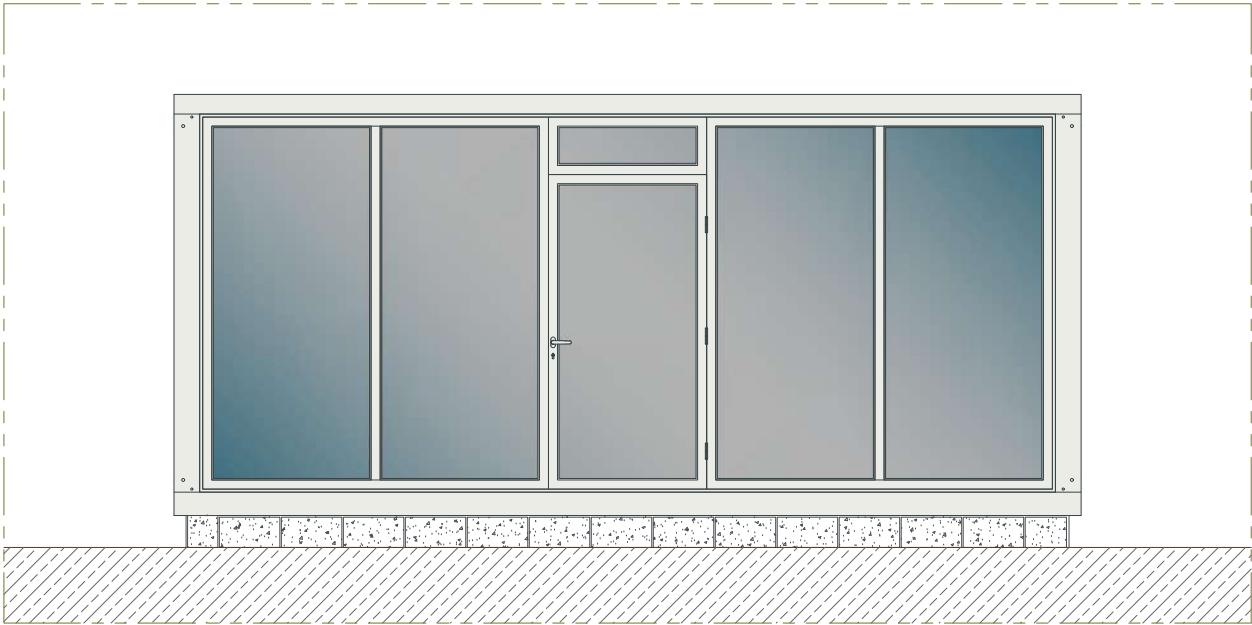

Alzado Principal
Escala 1:50

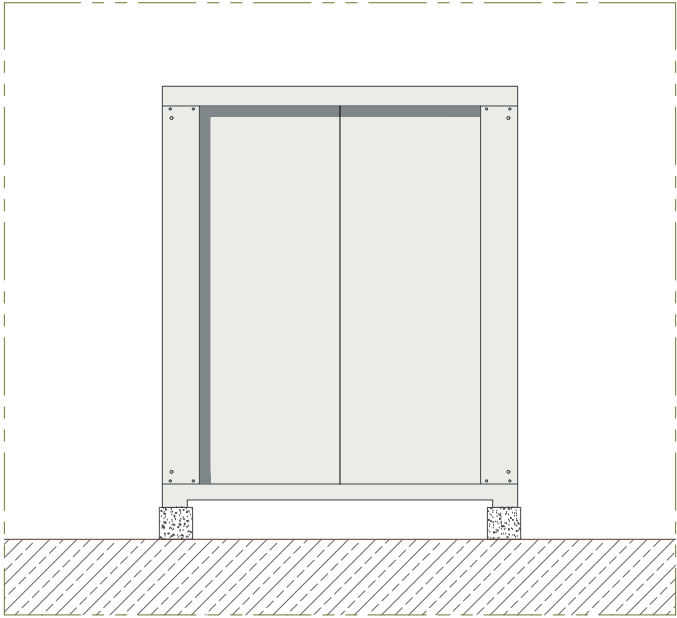

Alzado Lateral Izdo.
Escala 1:50

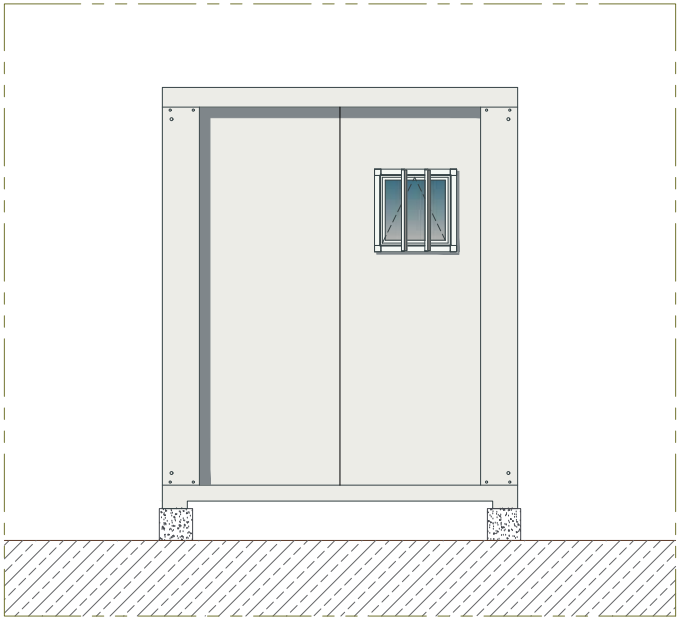

Alzado Lateral Dcho.
Escala 1:50

LEGENDA:

- Q.E. Quadro eléctrico
- Interruptor unipolar
- Tomada Simples 2P+T tipo Schucko
- Iluminação Led 20W - 2000 lm
- Iluminação Led 36W - 4000 lm
- Tomadas FVV 3x2,5
- Iluminação FVV 3x1,5

REDE ELÉCTRICA

PROYECTO:	RED POINT BUILDERS	ALTURA INT:	2,50m	V:	0,0
SOLICITANTE.:	RED POINT BUILDERS				
DESCRIPCIÓN:	FRONTAL ACRISTALADA				
RESP.:	DAVID TOBELEM	DISEÑO.:	Nelson Valério	Nº Desenho	C21206
FECHA:	08.05.2023	ESCALA:	1/50	LÁMINA:	A3
				DISEÑO ARQUITECTÓNICO	