




Alzado 1

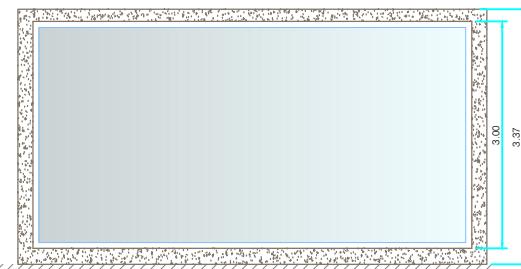

Alzado 2

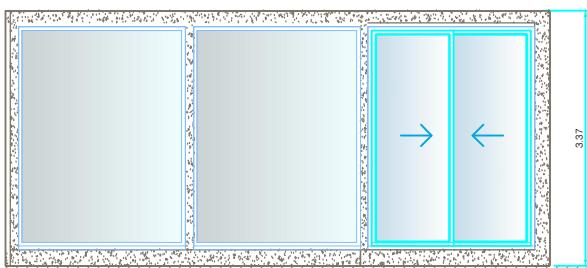


Alzado 3

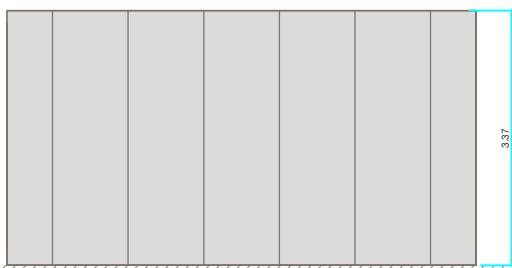

Alzado 4

Vista 1

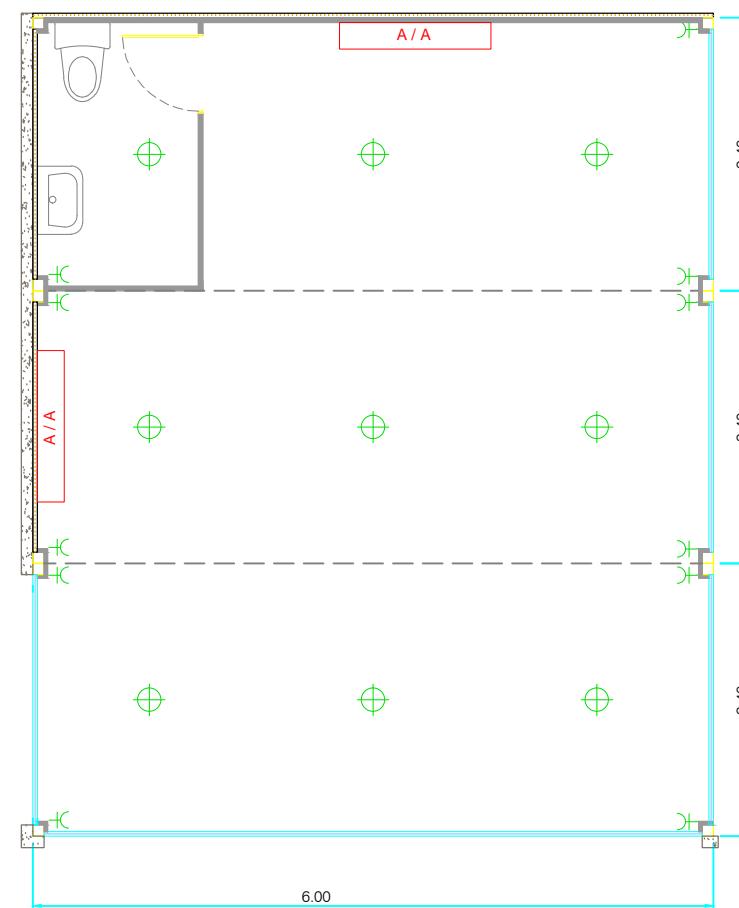

Vista 3

Vista 4

Vista 2

Planta Distribución

Escala gráfica 1/50



LEYENDA

- ⊕ Enchufe
- ⊖ Interruptor
- ⊕ Luminaria Downlight

Conforme con características reflejadas en este croquis. Así como sentido de apertura de puertas, dimensiones, etc.reflejadas. Toda modificación una vez aceptada la oferta será con cargo al cliente.



Camino Viejo de Colín km 2.0(Camino Hera)
29651 Mijas Costa
david@tobelem.net

Sellada y firmada cliente	
Descripción:	01-DISTRIBUCION 3M
Cliente:	GRUPO INSUR
Ubicación:	Revisión:
Presupuesto:	02
Realizado: Fecha: Técnico:	
Escala: 1/100	