




Alzado Posterior
ESCALA 1:100

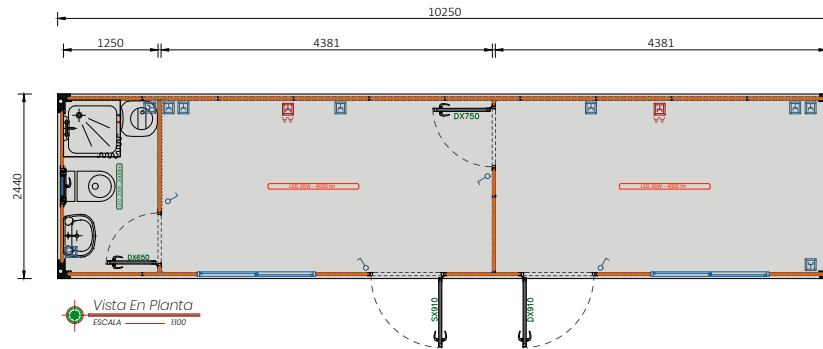


Vista En Planta
ESCALA 1:100

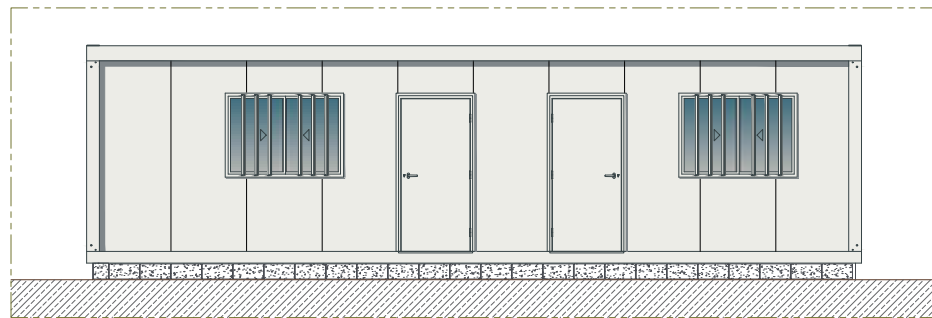

Alzado Principal
ESCALA 1:100

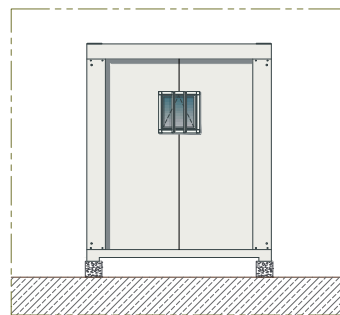

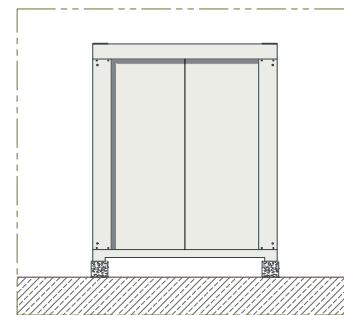


 
 


Alzado Lateral Izdo.
ESCALA 1:100



Alzado Lateral Dcho.
ESCALA 1:100

LEGENDA :

-  Quadro eléctrico
-  Interruptor unipolar
-  Tomada Simples 2P+T tipo Schucko
-  Iluminação Led 20W - 2000 lm
-  Iluminação Led 36W - 4000 lm
-  Tomadas FVV 3x2,5
-  Iluminação FVV 3x1,5

REDE ELÉCTRICA

PROYECTO: CHAPARRAL Nº3 ALTURA INT: 2,50m V: 0.0

SOLICITANTE.:

DESCRIPCIÓN: CONJUNTO MODULAR MD DORMITORIOS

RESP.: DISEÑO.:

FECHA: 26.04.2023 ESCALA: 1/100

Nº Desenho C21960

LÁMINA: A4

DISEÑO ARQUITECTÓNICO

