




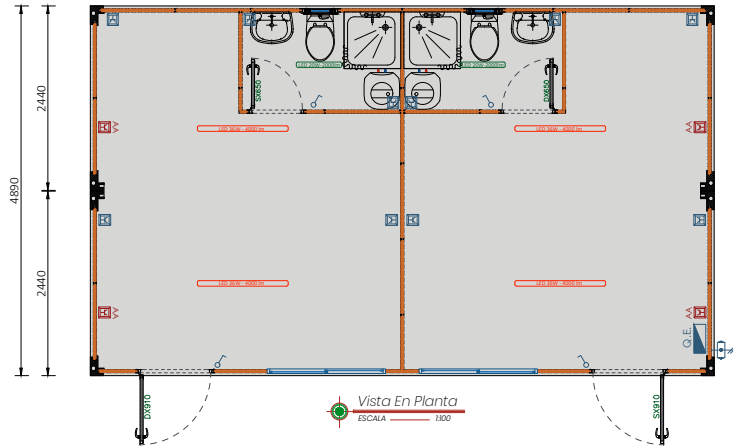


Alzado Posterior
ESCALA 1/100

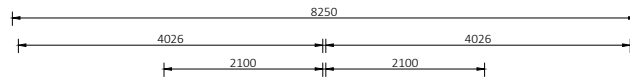


Vista En Planta
ESCALA 1/100

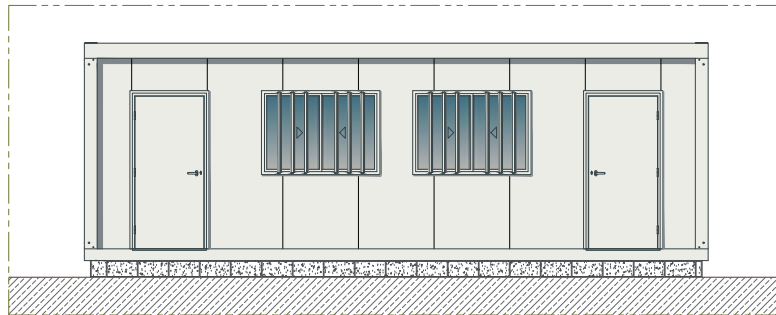

Alzado Principal
ESCALA 1/100

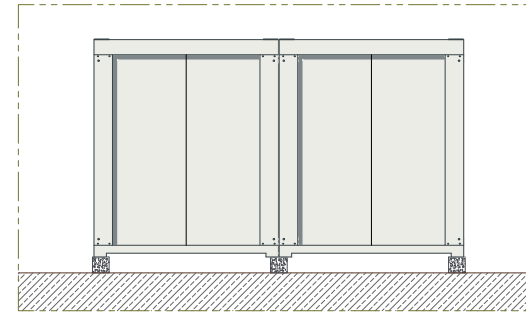

Alzado Lateral Izdo.
ESCALA 1/100

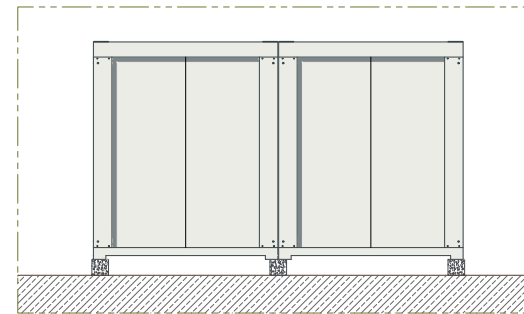

Alzado Lateral Dcho.
ESCALA 1/100

LEGENDA:

- Quadro eléctrico
- Interruptor unipolar
- Tomada Simples 2P+T tipo Schucko
- Iluminação Led 20W - 2000 lm
- Iluminação Led 36W - 4000 lm
- Tomadas FVV 3x2,5
- Iluminação FVV 3x1,5

REDE ELÉCTRICA

PROYECTO:	CHAPARRAL Nº3	ALTURA INT:	2,50m	V:	0,0
SOLICITANTE.:					
DESCRIPCIÓN:	CONJUNTO MODULAR MD COM BAÑOS COMPLETOS				
RESP.:	DAVID TOB	DISEÑO.:		Nº Desenho	C21961
FECHA:	26.04.2023	ESCALA:	1/100	LÁMINA:	A4
				DISEÑO ARQUITECTÓNICO	



ESTE DESENHO É PROPRIEDADE DESTA EMPRESA. NÃO PODENDO SER REPRODUZIDO TOTAL OU PARCIALMENTE SEM A DEVIDA AUTORIZAÇÃO COTAS EM METROS. - TODAS AS DIMENSÕES DEVEM SER VERIFICADAS EM OBRA. ERROS E OMISSÕES DE DESENHO DEVEM SER COMUNICADAS AOS TÉCNICOS