




Alzado Posterior
Escala 1/50

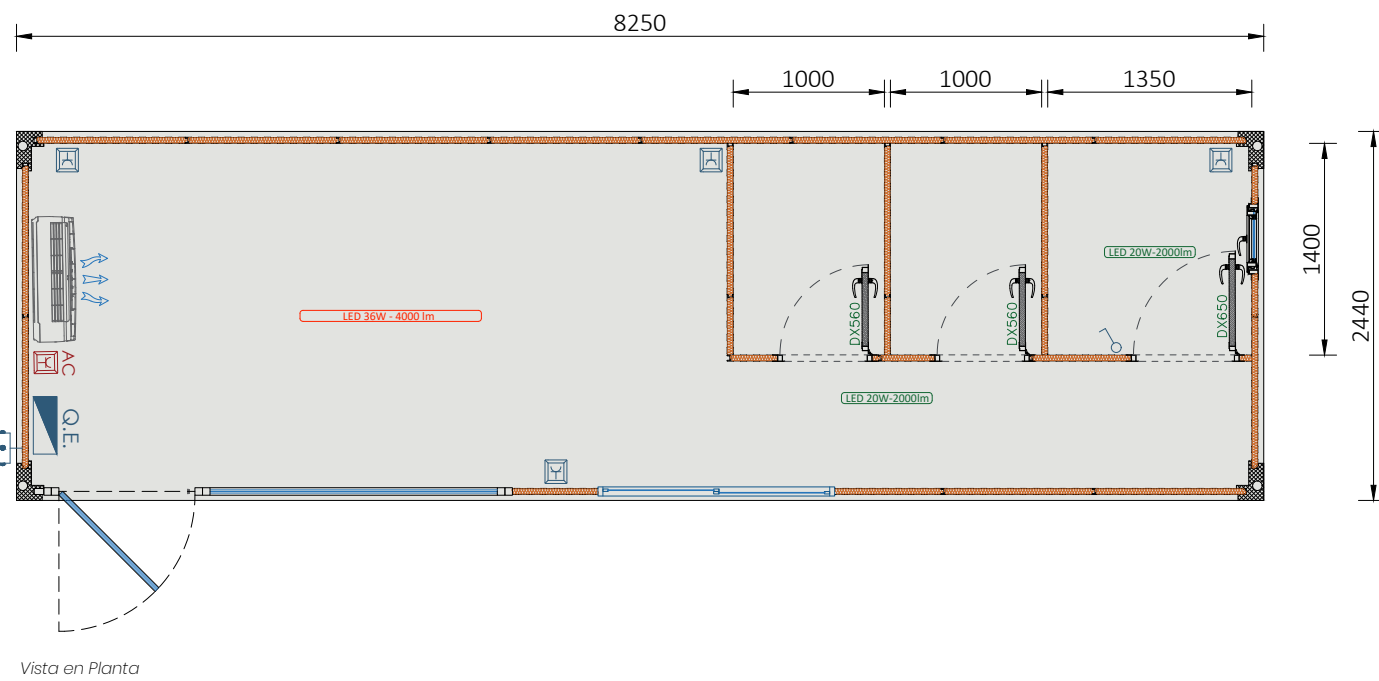


Vista en Planta
Escala 1/50

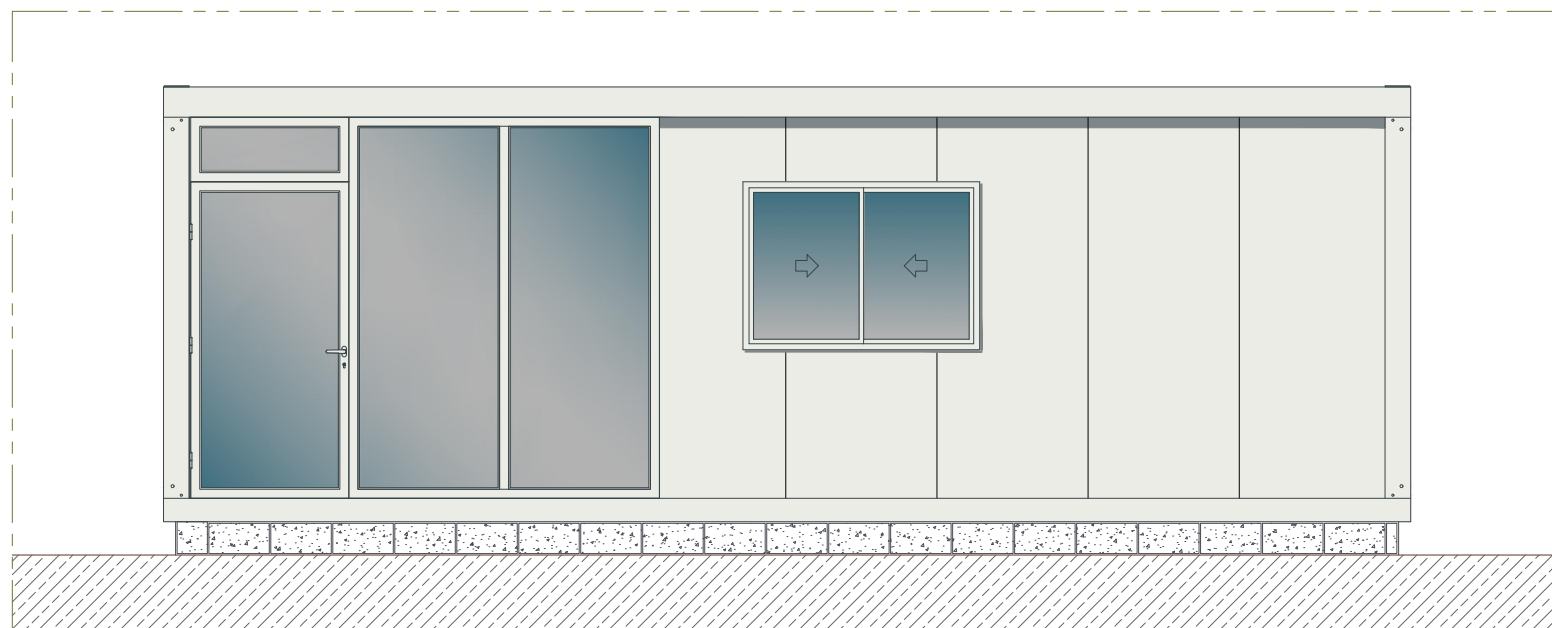

Alzado Principal
Escala 1/50

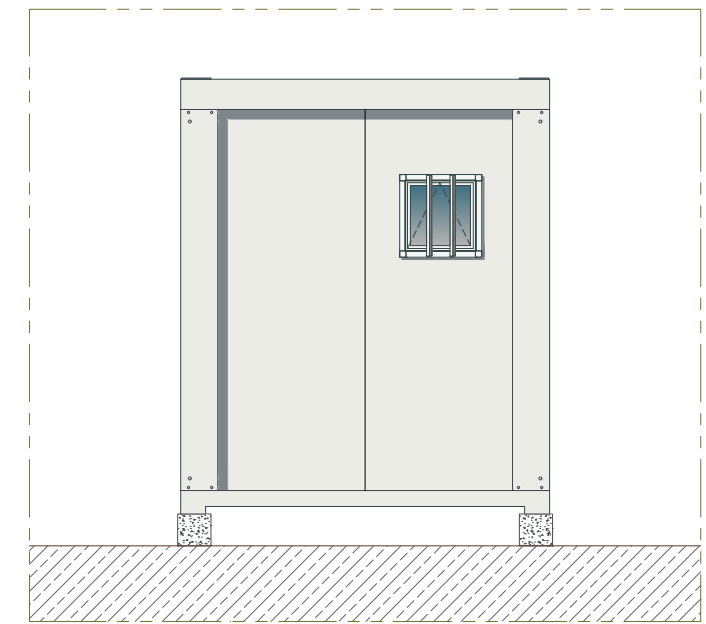

Alzado Lateral Dcho.
Escala 1/50

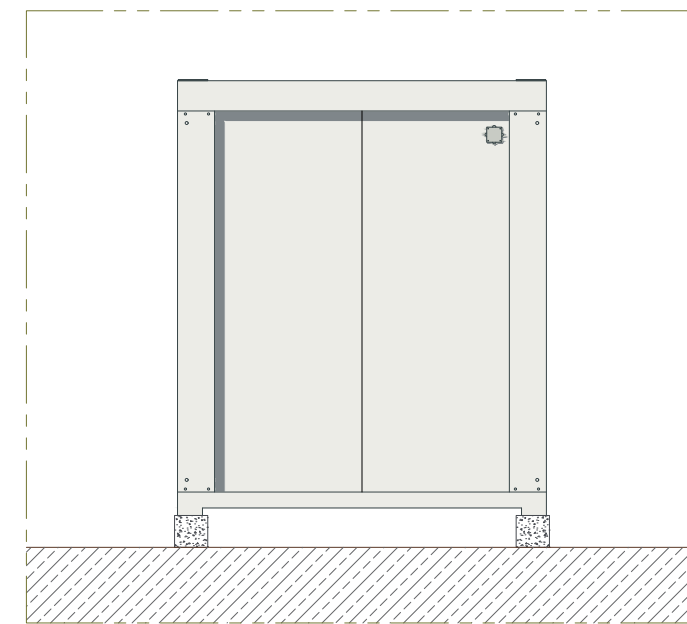

Alzado Lateral Izdo.
Escala 1/50

LEGENDA :

- Quadro eléctrico
- Interruptor unipolar
- Tomada Simples 2P+T tipo Schucko
- Iluminação Led 20W - 2000 lm
- Iluminação Led 36W - 4000 lm
- Tomadas FVV 3x2,5
- Iluminação FVV 3x1,5

REDE ELÉCTRICA

PROYECTO: COLEGIO LAUDE ALTURA INT: 2,50m V: 0,0

SOLICITANTE.:

DESCRIPCIÓN: TOB8250X2440mm

Nº Desenho C22055

RESP.: DAVID TOBELEM DISEÑO.: Nelson Valério

LÁMINA: A3

FECHA: 20.06.2023 ESCALA: 1/50

DISEÑO ARQUITECTÓNICO

