



Alçada Posterior  
Escala 1/100




Vista em Planta  
Escala 1/100

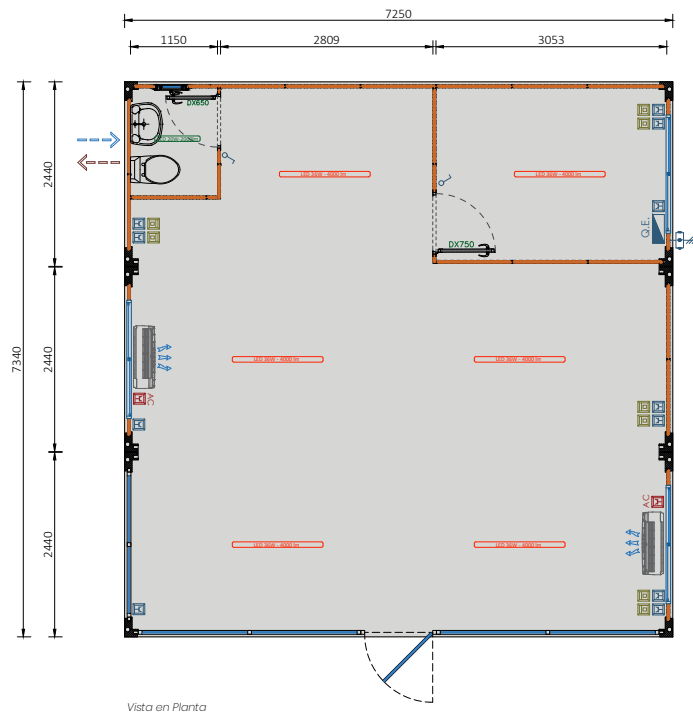

Alçada Principal  
Escala 1/100

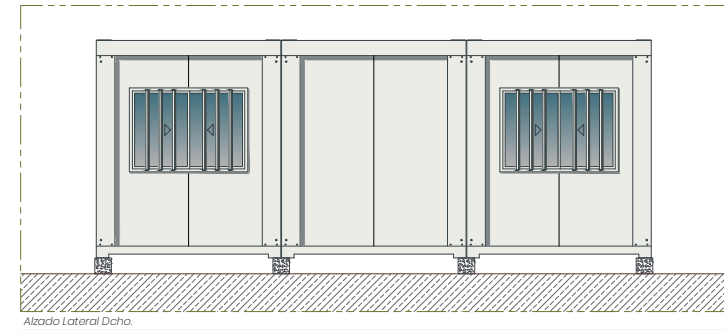

Alçada Lateral Dcha.  
Escala 1/100

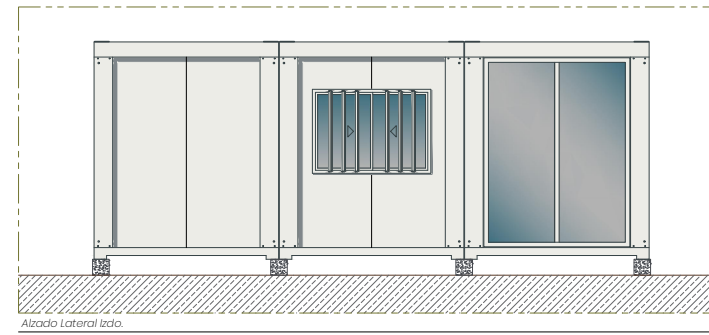

Alçada Lateral Izda.  
Escala 1/100

LEGENDA:

- Quadro eléctrico
- Interruptor unipolar
- Tomada Simples 2P+T tipo Schucko
- Iluminação Led 20W - 2000 lm
- Iluminação Led 36W - 4000 lm
- Tomadas FVV 3x2,5
- Iluminação FVV 3x1,5

REDE ELÉCTRICA

PROYECTO:	HERMANOS SERRANO (MANILVA)	ALTURA INT:	2,50m	V:	0,0
SOLICITANTE:					
DESCRIPCIÓN:					
RESP.:	DAVID TOBELEM	DISEÑO.:	Nelson Valério	Nº Desenho	C21995
FECHA:	19.05.2023	ESCALA:	1/100	LÁMINA:	A4
				DISEÑO ARQUITECTÓNICO	

